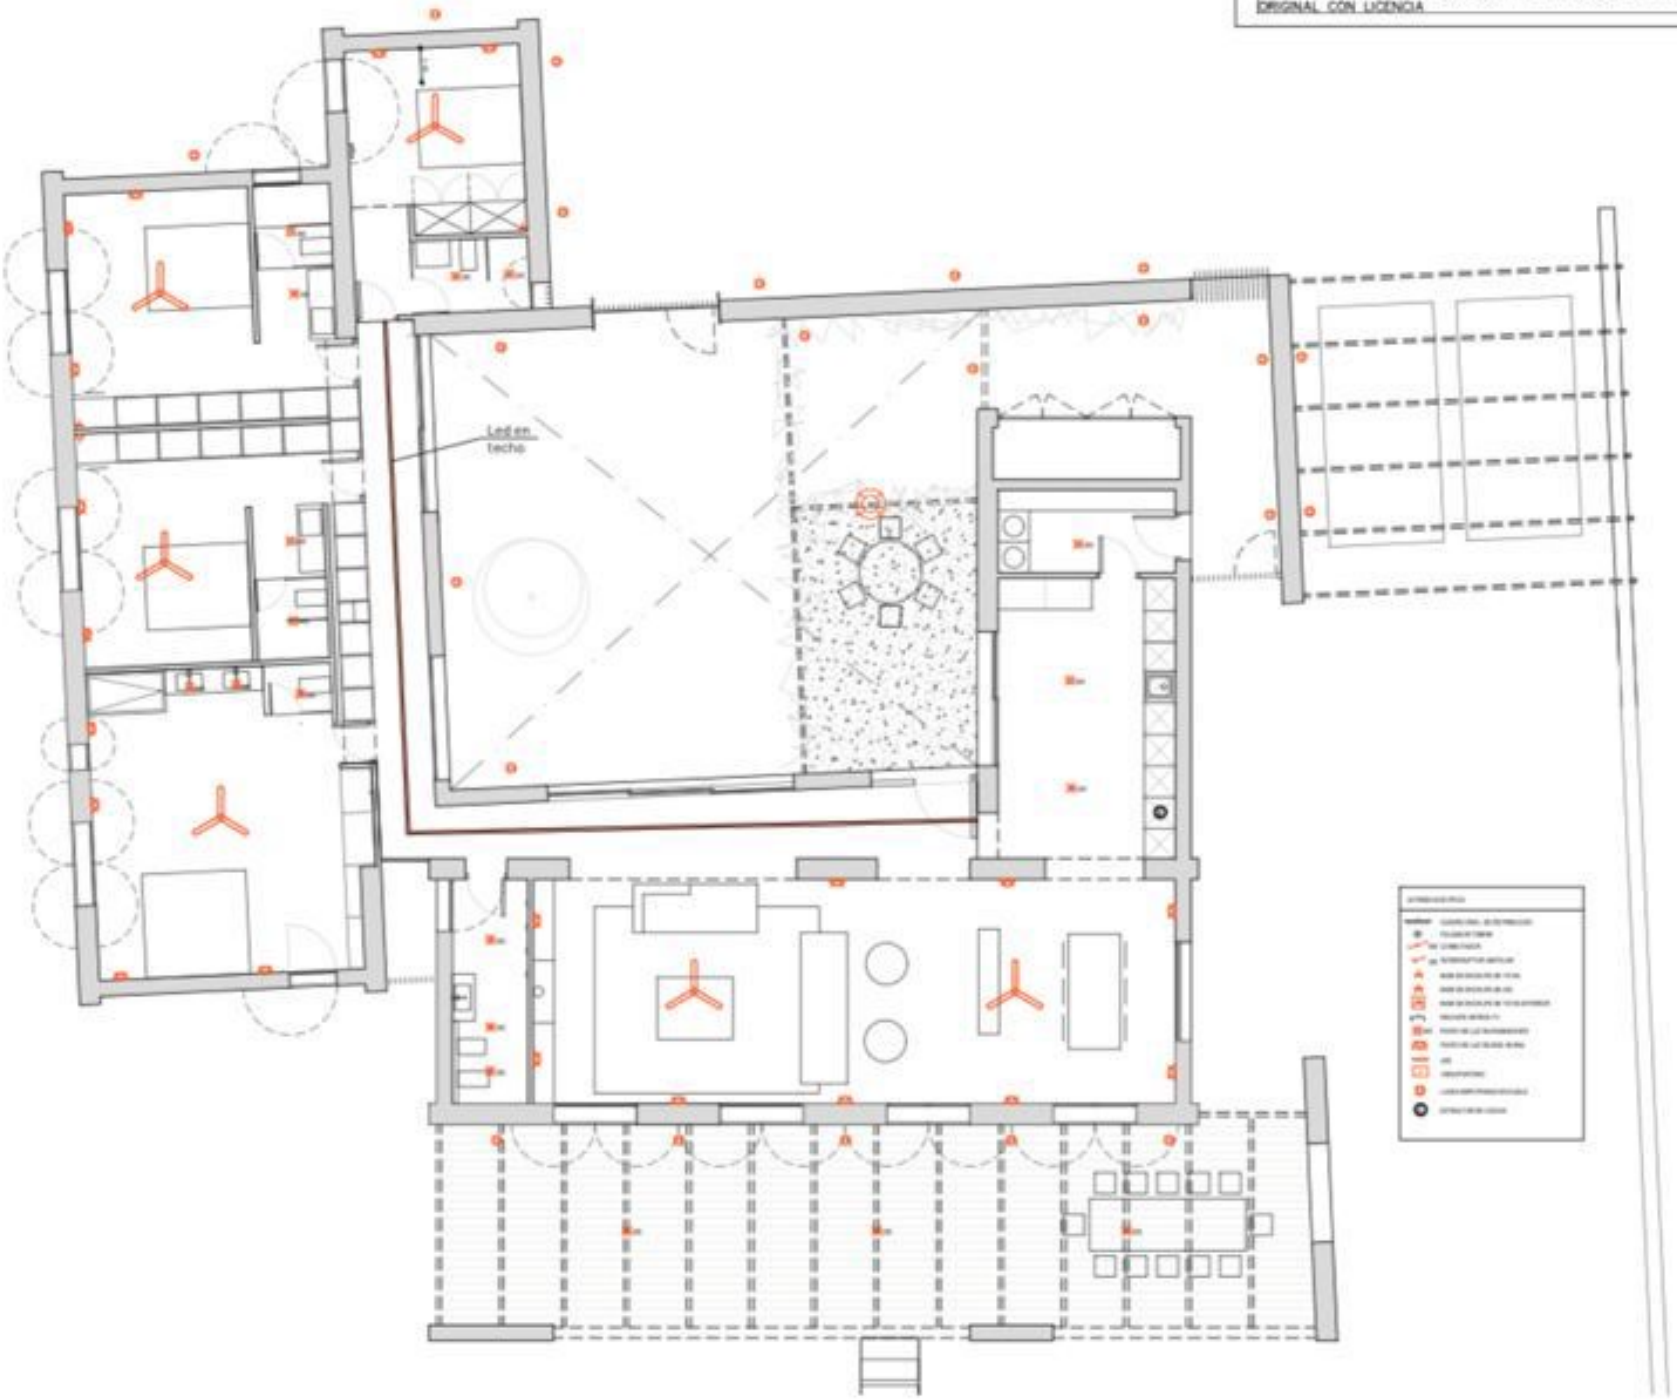SE MANTIENEN COTAS DE NIVELES Y SUPERFICIES DEL PROYECTO ORIGINAL CON LICENCIA