


PLANTA BAJA

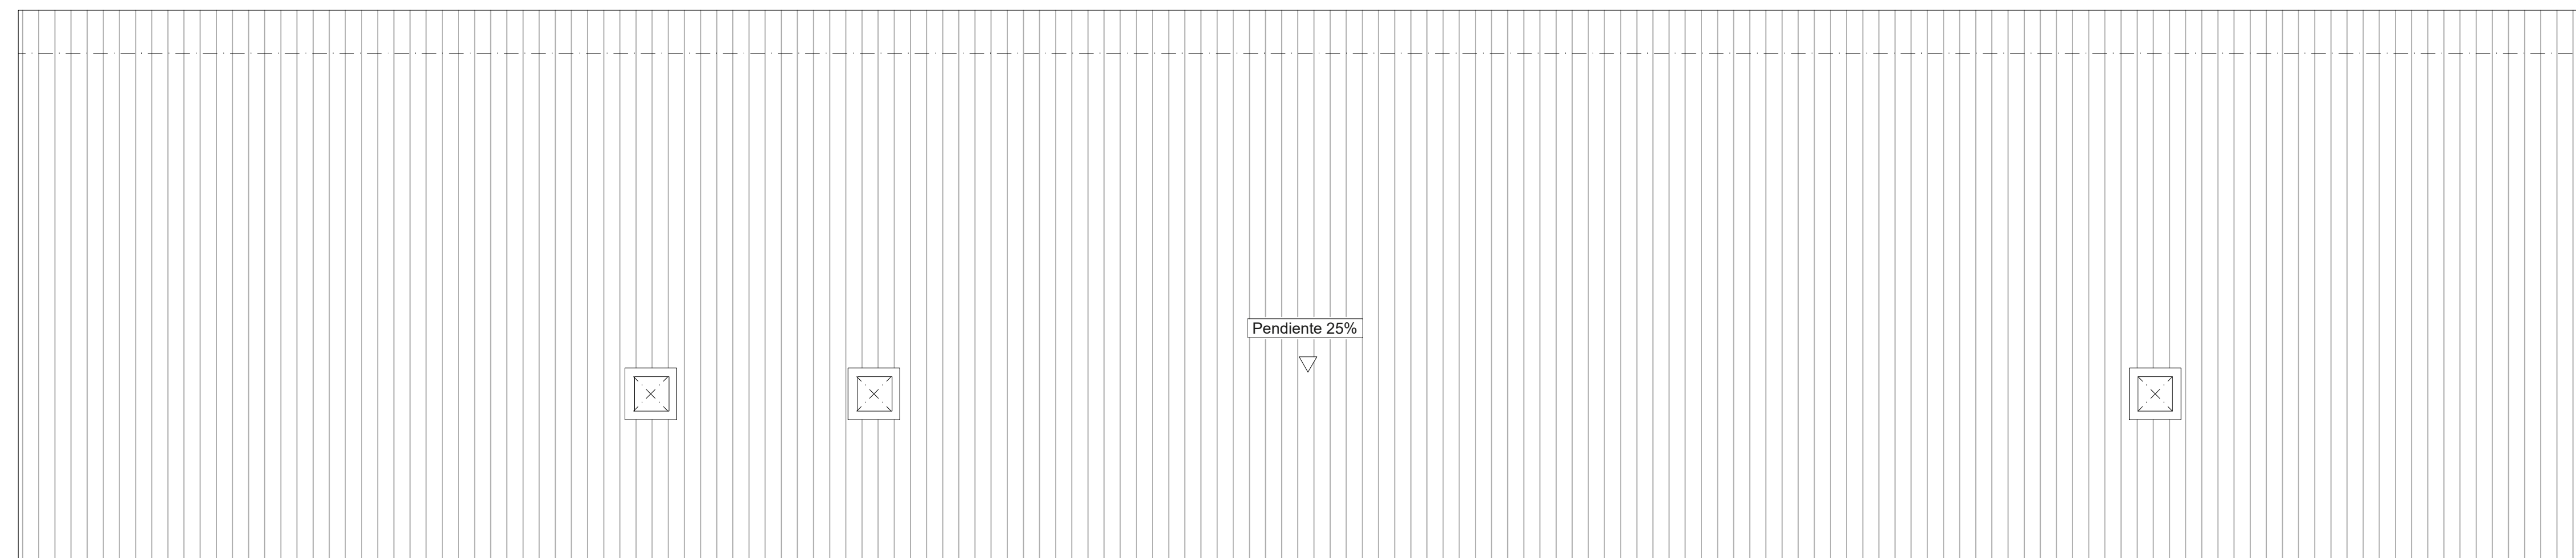

PLANTA CUBIERTA

VIVIENDA	
SUPERFICIE ÚTIL VIVIENDA	130,71 m <sup>2</sup> + 27,00 m <sup>2</sup> (Pergola) + 109,20 m <sup>2</sup> (Terraza) + 33,00 m <sup>2</sup> (Piscina)
SUPERFICIE CONSTRUÍDA VIVIENDA	176,41 m <sup>2</sup> + 27,00 m <sup>2</sup> (Pergola) + 109,20 m <sup>2</sup> (Terraza) + 33,00 m <sup>2</sup> (Piscina)
EDIFICACION ANEXA_APARCAMIENTO	
SUPERFICIE ÚTIL EDIFICACION ANEXA_APARCAMIENTO	79,68 m <sup>2</sup> + 42,56 m <sup>2</sup> (Terraza)
SUPERFICIE CONSTRUÍDA EDIFICACION ANEXA_APARCAMIENTO	79,68 m <sup>2</sup> + 42,56 m <sup>2</sup> (Terraza)

Antònia Sastre Amengual  
 Esperança, 4 | 07311 | Búger | Illes Balears  
 +34 677 546 427  
 antonia@antoniasastre.xyz

PROYECTO	Vivienda unifamiliar aislada en suelo rústico y piscina.
FECHA	Octubre 2024
FASE	Proyecto básico
PROMOTOR	Jeronima Company Seguí
EMPLAZAMIENTO	Polígono 15 Parcela 49-53   TM Selva (Moscari)
OBSERVACIONES	

