


PLANTA BAJA

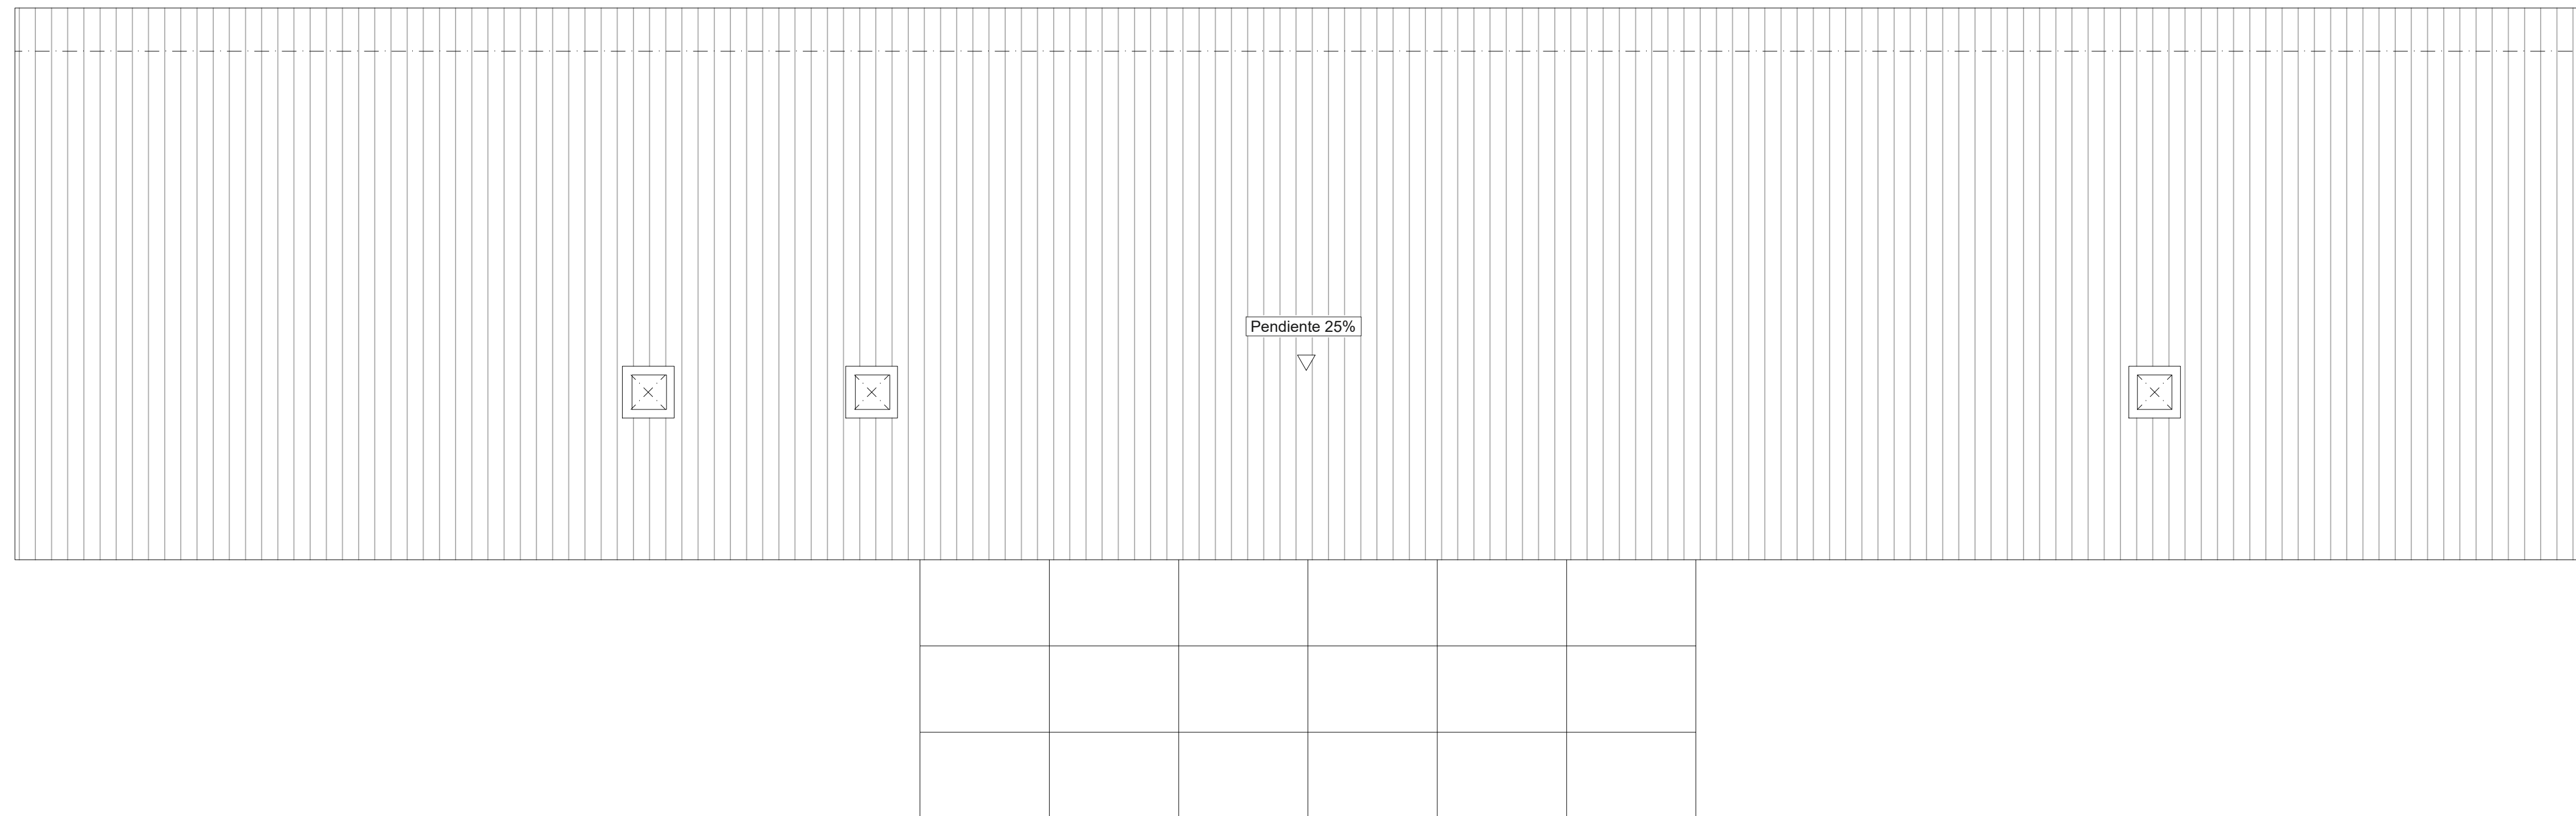

PLANTA CUBIERTA

USOS	SUPERFICIE ÚTIL (m ²)	ALTURA LIBRE (m)	SUPERFICIE ILLUM / VENT (m ²)
------	-----------------------------------	------------------	---

VIVIENDA			
ESTAR-COMEDOR-COCINA	E-C-K	54,57 m ²	2,85 m
DORMITORIO 1	Do1	18,36 m ²	2,85 m
DORMITORIO 2	Do2	14,80 m ²	2,50 m
DORMITORIO 3	Do3	17,50 m ²	2,50 m
LAVADERO	Lv	3,42 m ²	2,50 m
ASEO	As	2,52 m ²	2,50 m
BAÑO 1	B1	3,99 m ²	2,50 m
BAÑO 2	B2	6,00 m ²	2,50 m
DISTRIBUIDOR 1	Di1	3,50 m ²	2,50 m
DISTRIBUIDOR 2	Di2	6,05 m ²	2,50 m
PERGOLA_VIVIENDA	Pe1	27,00 m ²	--
TERRAZA 1	Te1	109,20 m ²	--
PISCINA	Pi	33,00 m ²	--

SUPERFICIE ÚTIL VIVIENDA	130,71 m ² + 27,00 m ² (Pergola) + 109,20 m ² (Terraza) + 33,00 m ² (Piscina)
SUPERFICIE CONSTRUIDA VIVIENDA	176,41 m ² + 27,00 m ² (Pergola) + 109,20 m ² (Terraza) + 33,00 m ² (Piscina)

EDIFICACION ANEXA_APARCAMIENTO			
PERGOLA_APARCAMIENTO	Pe2	79,68 m ²	2,50 m
TERRAZA 2	Te2	42,56 m ²	--

SUPERFICIE ÚTIL EDIFICACION ANEXA_APARCAMIENTO	79,68 m ² + 42,56 m ² (Terraza)
SUPERFICIE CONSTRUIDA EDIFICACION ANEXA_APARCAMIENTO	79,68 m ² + 42,56 m ² (Terraza)

Antònia Sastre Amengual
 Esperança, 4 | 07311 | Búger | Illes Balears
 +34 677 546 427
 antonia@antoniasastre.xyz

PROYECTO	Vivienda unifamiliar aislada en suelo rústico y piscina.
FECHA	Octubre 2024
FASE	Proyecto básico
PROMOTOR	Jeronima Company Seguí
EMPLAZAMIENTO	Polígono 15 Parcela 49-53 TM Selva (Moscardi)
OBSERVACIONES	

